


芙蓉

11,850

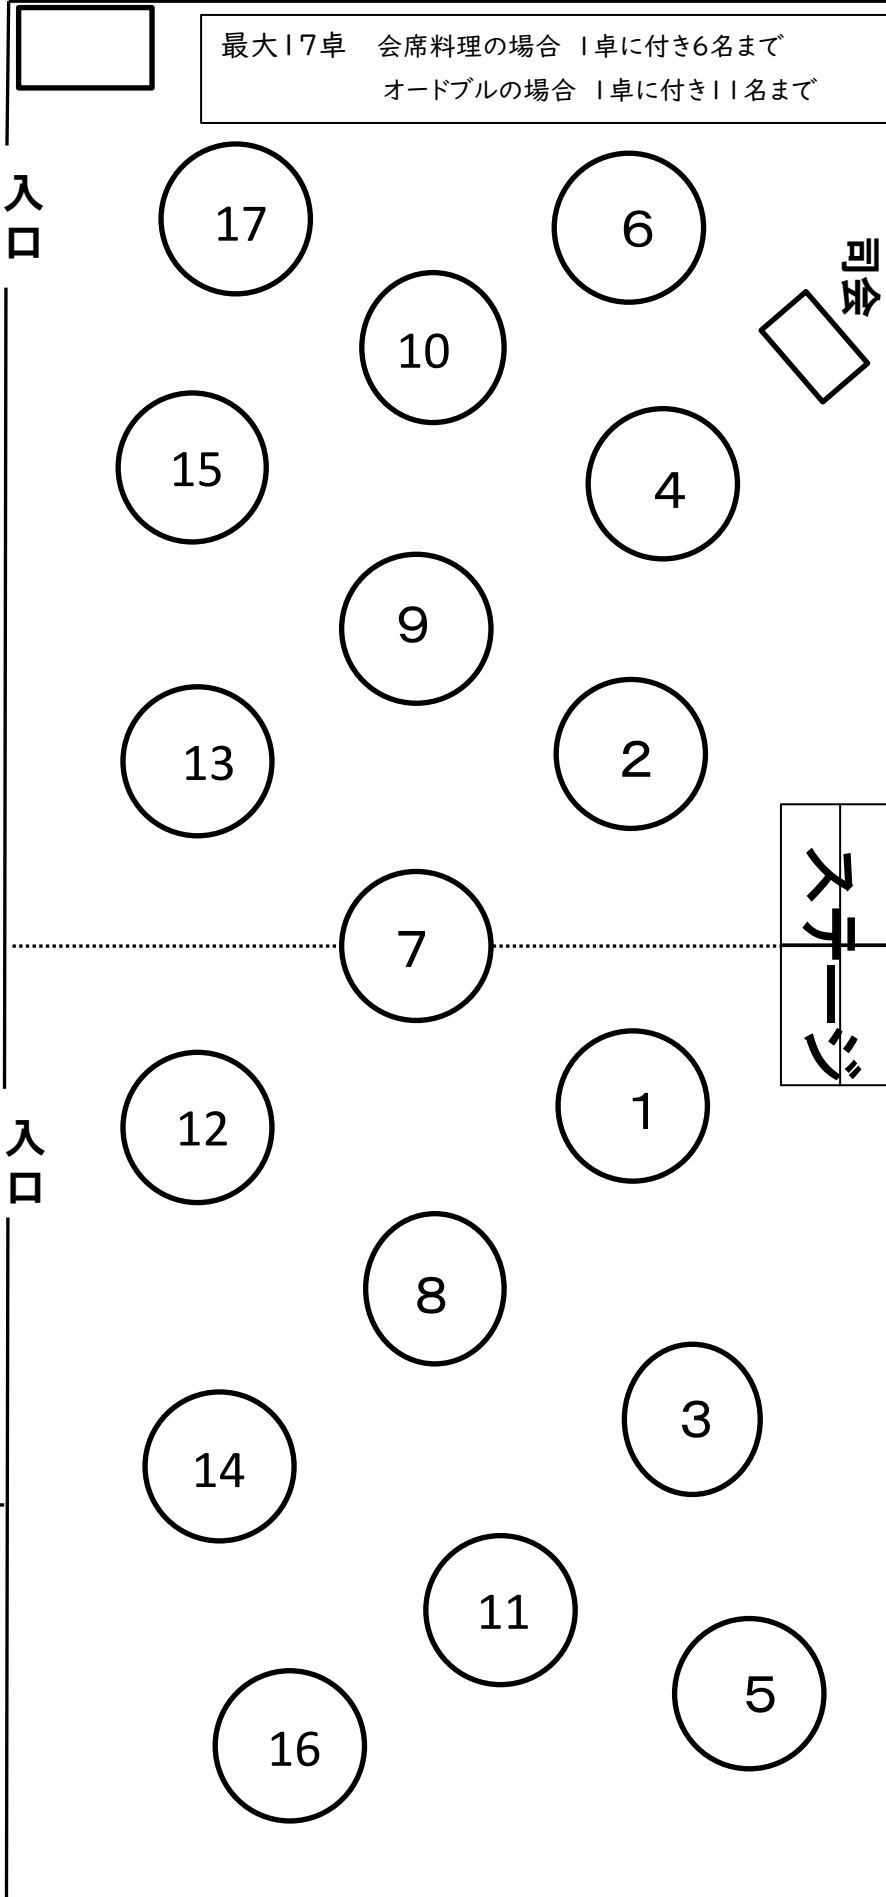

入口

廊下

入口

庭園


12,635

25,270

12,635

芙蓉

11,850

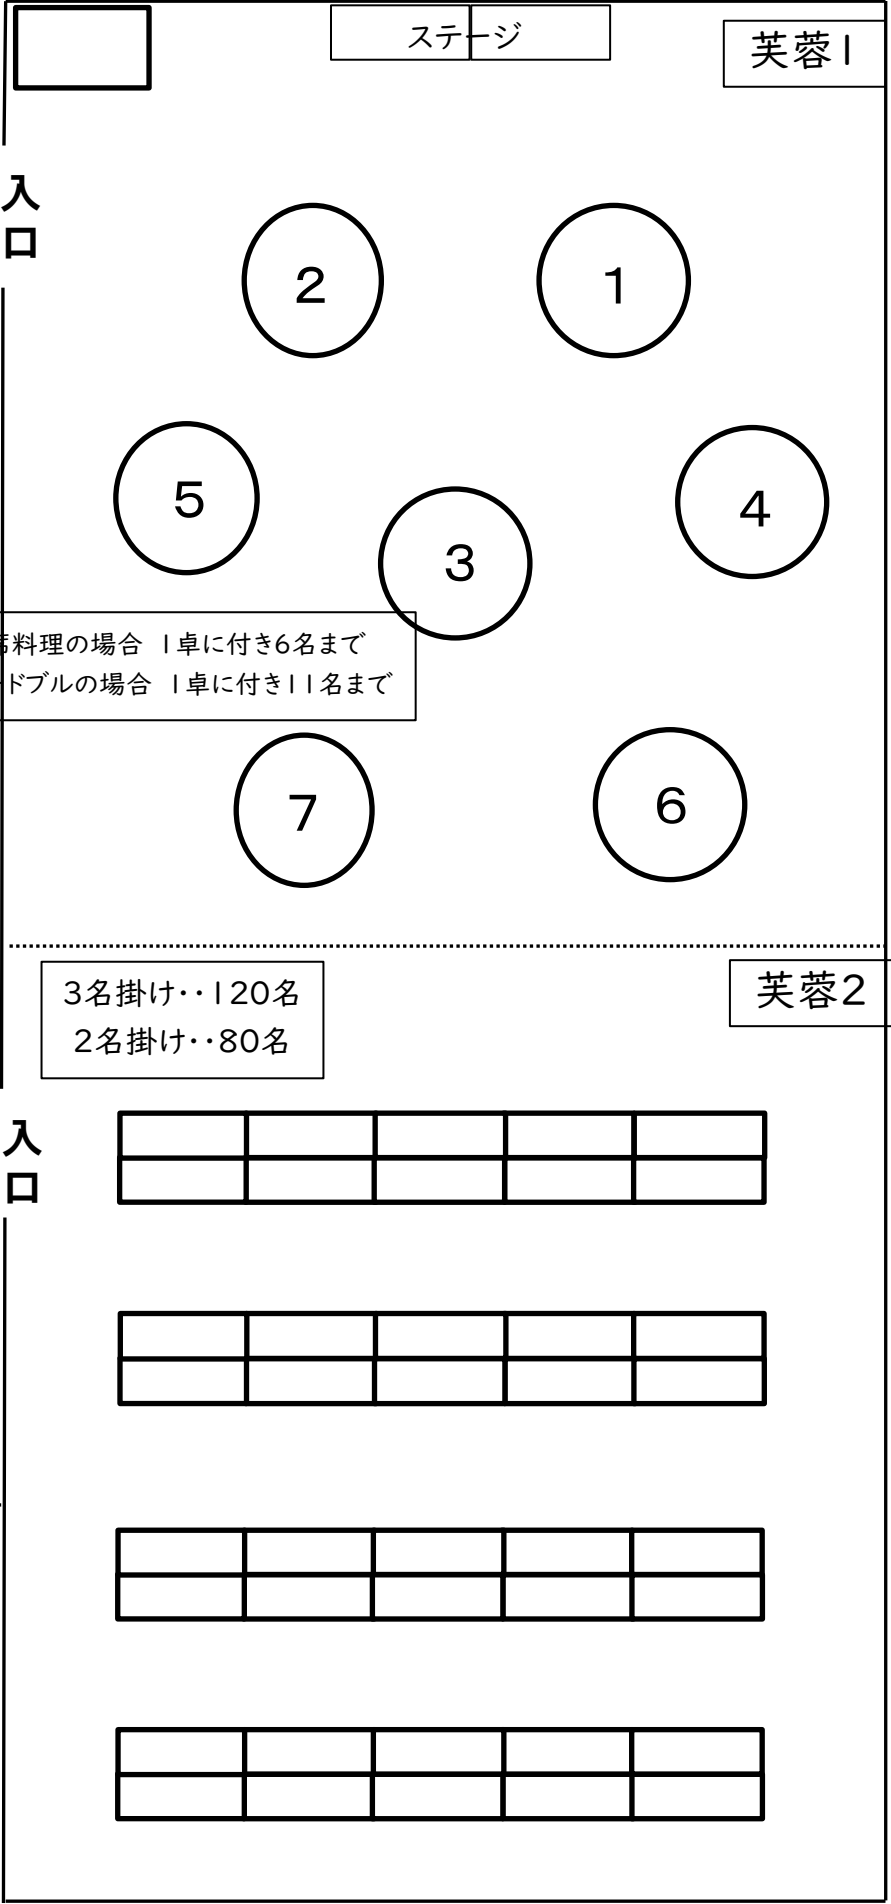

ステージ

芙蓉1

入口

廊下

2

1

5

3

4

会席料理の場合 1卓につき6名まで
オードブルの場合 1卓につき11名まで

7

6

3名掛け・・・120名
2名掛け・・・80名

芙蓉2

入口

庭園


12,635

25,270

12,635

芙蓉

11,850

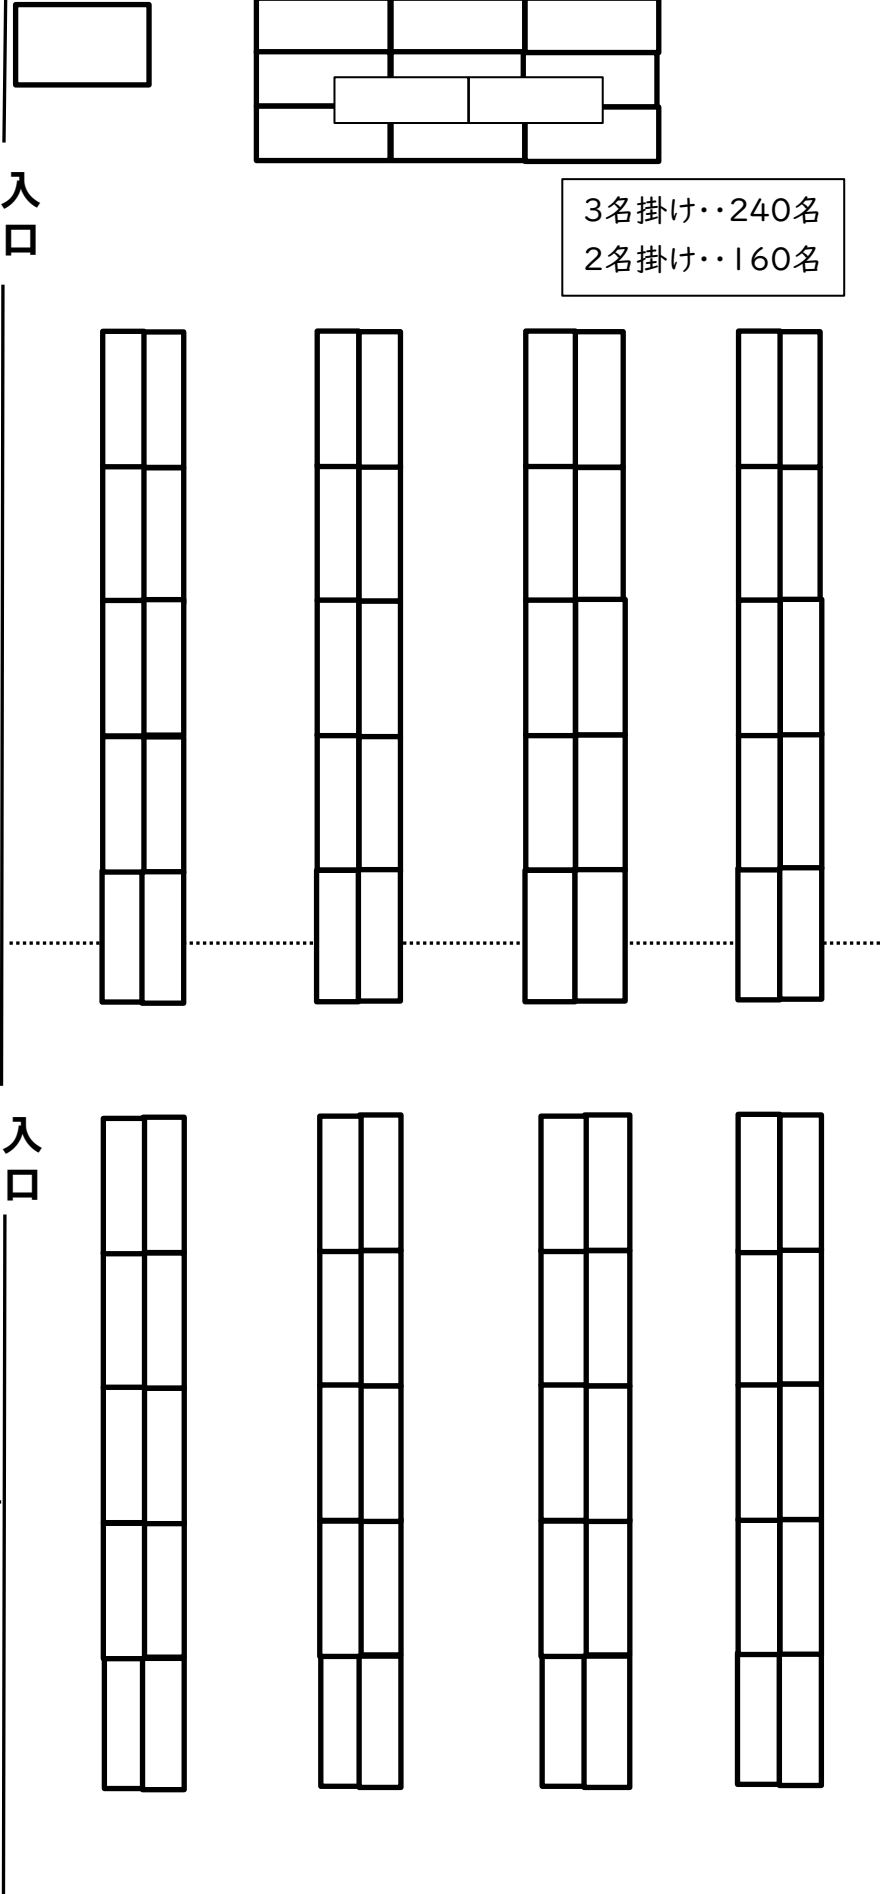

入口

廊下

入口

庭園

12,635

25,270

12,635