


楓

ステージ
W:590 D:250 H:0.2

コンソール

最大12卓
会席料理の場合 1卓につき 6名×6卓 + 5名×6卓
オードブルの場合 1卓につき 11名×6卓 + 7名×6卓

庭園

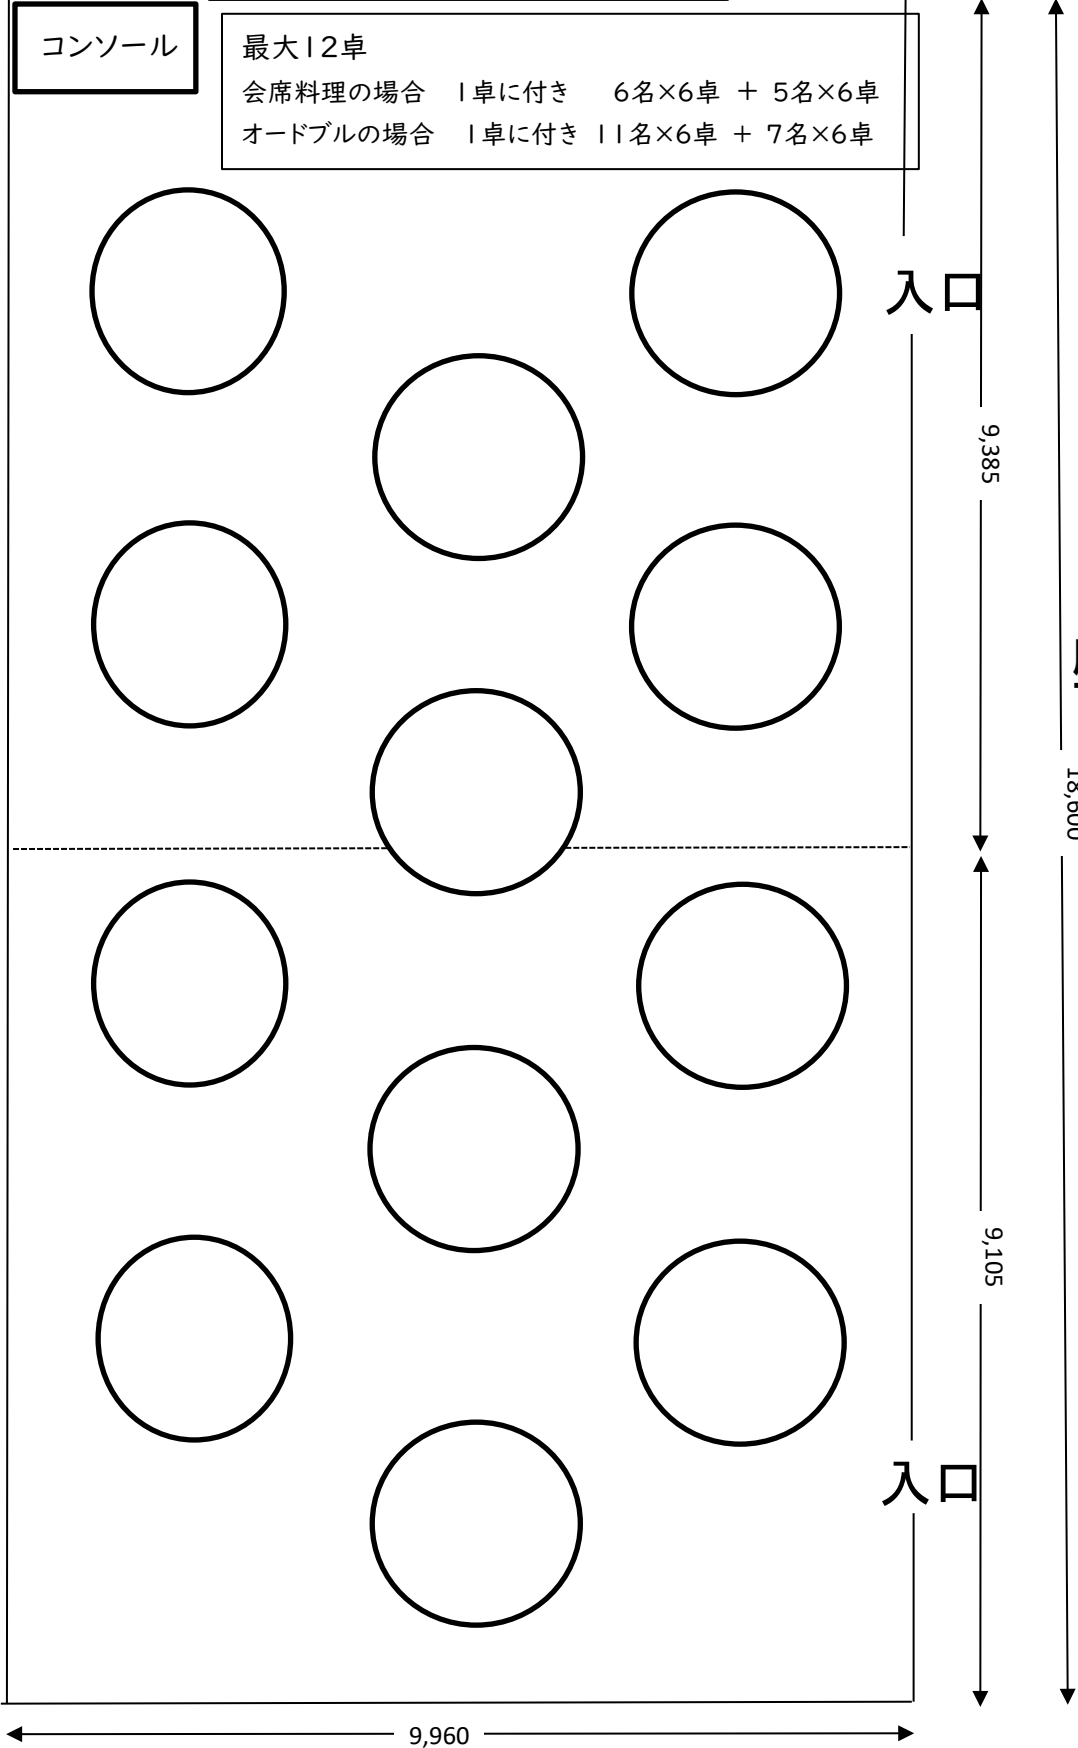


楓

ステージ
W:590 D:250 H:0.2

コンソール

最大12卓
会席料理の場合 1卓につき 6名×6卓
オードブルの場合 1卓につき 11名×6卓

楓1

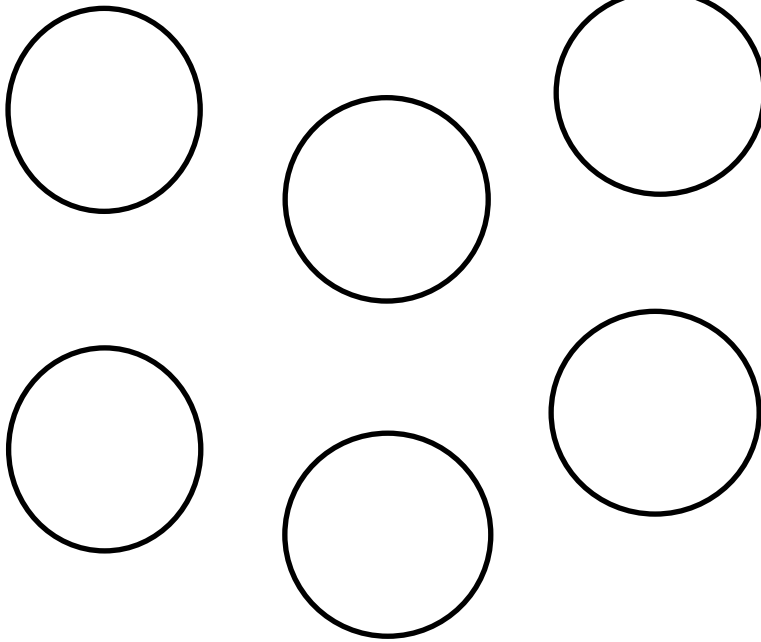

入口


9,385

庭園

廊下

18,600

楓2

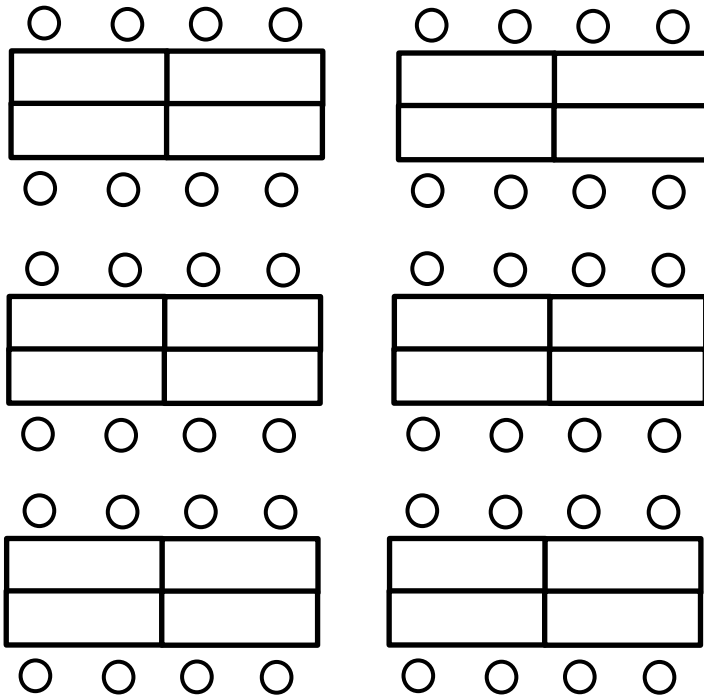

入口

9,105

9,960