


楓

ステージ
W:590 D:250 H:0.2

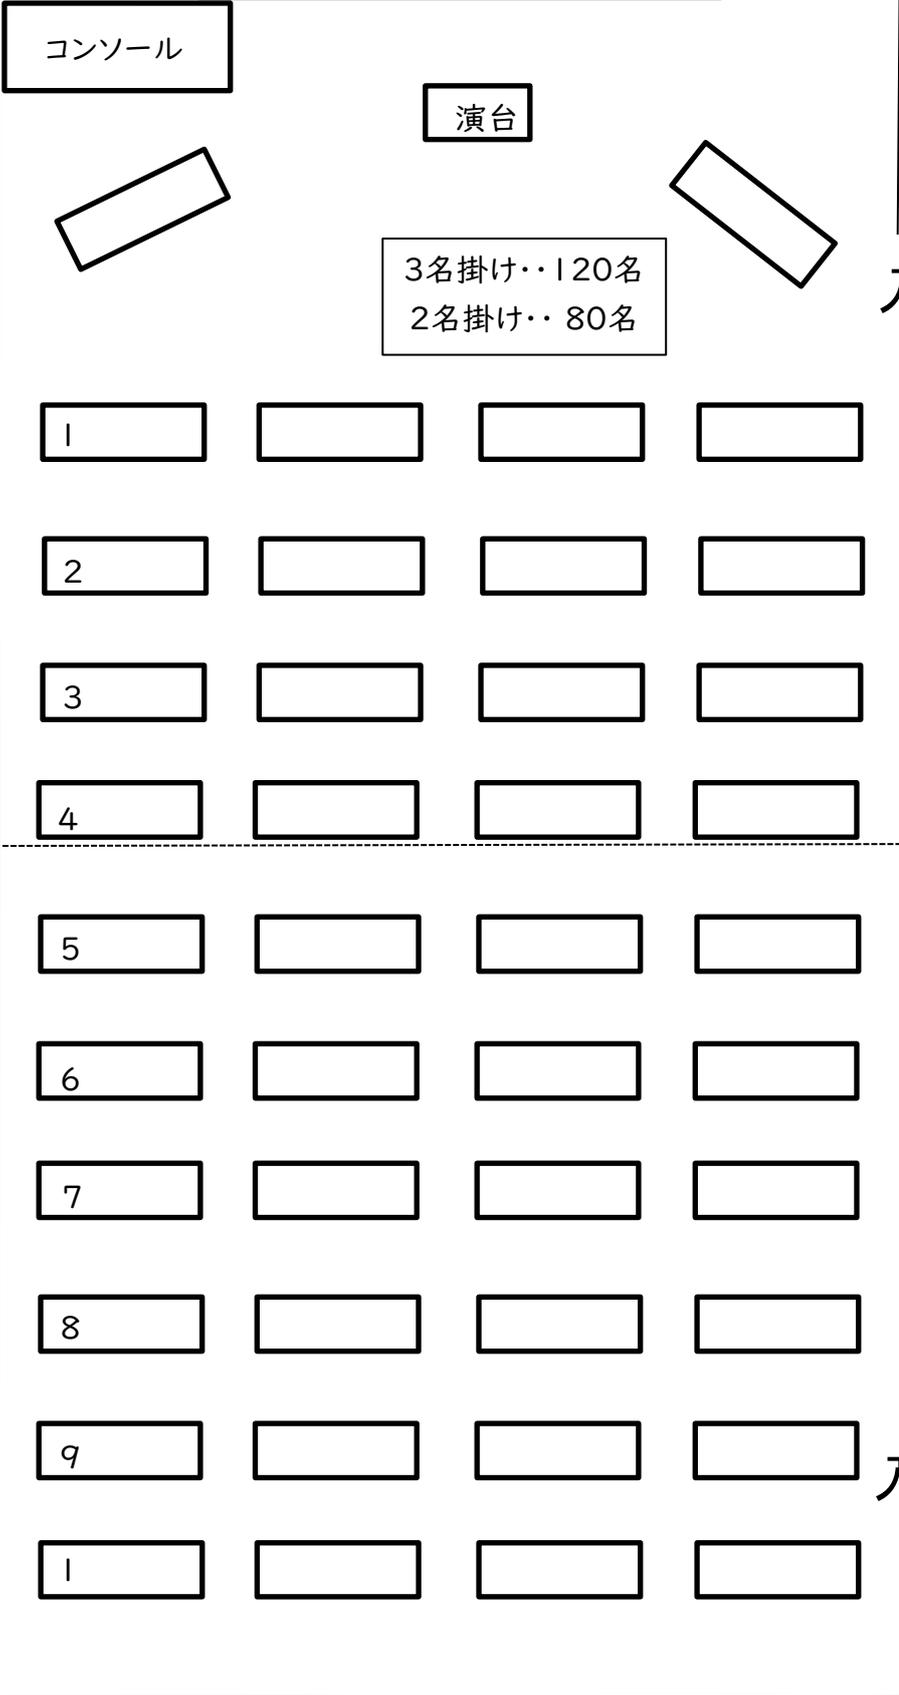

庭園

廊下

9,385

18,600

9,105

9,960

楓

ステージ
W:590 D:250 H:0.2

コンソール

楓2

入口

9,385

庭園

廊下

18,600

楓1

9,105

入口

9,960

